

Frisia Zout B.V.
T.a.v. de heer J.B. Weewer
Lange Lijnbaan 15
8861 NW HARLINGEN



Leeuwarden, 31 mei 2019
Bijlage: watervergunning
Dossiernummer: WFN.036941

Ons kenmerk: WFN1905309 ✓
Tel: 058 2922813/B. Haarsma/pp
E-mail: bhaarsma@weterskipfryslan.nl

Cluster Vergunningverlening
Uw kenmerk: 4328579

Onderwerp: Watervergunning.

Geachte heer Weewer,

Op 8 april 2019 hebben wij uw aanvraag ontvangen voor een vergunning als bedoeld in hoofdstuk 6 van de Waterwet voor het verrichten van handelingen in een watersysteem. De aanvraag betreft het aanleggen van een winningslocatie zout, de bouw van een pompgebouw en het uitvoeren van een diepboring op de locatie Lange Lijnbaan 15 te Harlingen in een watersysteem of beschermingszone waarvoor krachtens de Keur van Wetterskip Fryslân een vergunning is vereist.

Het besluit met bijbehorende voorwaarden en informatie over de mogelijkheid om bezwaar te maken tegen dit besluit of een voorlopige voorziening te vragen, sturen wij u hierbij toe. Voor deze watervergunning zal bij afzonderlijk besluit een legesbedrag van € 635,15 in rekening worden gebracht.

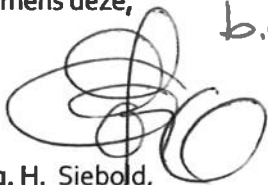
Wij adviseren u om na te gaan of u voor de voorgenomen werkzaamheden andere vergunningen of toestemmingen nodig heeft.

Bijgevoegde watervergunning is gepubliceerd in het Elektronisch Waterschapsblad op www.overheid.nl om belanghebbenden de voorgeschreven bezwaarmogelijkheden te bieden. Voor nadere informatie verwijzen wij u naar de kennisgeving in het Elektronisch Waterschapsblad. U moet rekening houden met de mogelijke binnenkomst van bezwaren. Starten met de werkzaamheden vóór afloop van de bezwaartermijn van 6 weken is geheel voor eigen risico.

Voor nadere inlichtingen over deze brief en de watervergunning kunt u contact opnemen met de heer B. Haarsma van Cluster Vergunningverlening, tel. 058 2922813.

Hoogachtend,

het dagelijks bestuur van Wetterskip Fryslân,
namens deze,

b.g.


ing. H. Siebold,
teamleider Vergunningverlening.

Afschrift aan: Arcadis Nederland B.V., [REDACTED], Lubeckplein 34, 8017 JS Zwolle.

Mailto: servicefinancien@weterskipfryslan.nl, B. Haarsma, gemeente Harlingen, Keur (B. Visser)

WATERVERGUNNING

Leeuwarden, 31-05-2019
Kenmerk: WFN1905309

Op 8 april 2019 hebben wij van Arcadis Nederland BV te Zwolle namens Frisia Zout B.V. te Harlingen een aanvraag ontvangen voor een vergunning als bedoeld in hoofdstuk 6 van de Waterwet voor het verrichten van handelingen in een watersysteem. De aanvraag betreft het aanleggen van een winningslocatie voor zout, de bouw van een pompgebouw en het uitvoeren van een diepboring op de locatie Lange Lijnbaan 15 te Harlingen in een watersysteem of beschermingszone waarvoor krachtens de Keur van Wetterskip Fryslân een vergunning is vereist.

Procedure

Met betrekking tot deze aanvraag watervergunning wordt de in Titel 4.1 van de Algemene wet bestuursrecht voorgeschreven procedure gevolgd.

Overwegingen

Bij onze beslissing op de aanvraag hebben wij rekening gehouden met de volgende overwegingen.

- Bij het beoordelen van de aanvraag is ons gebleken dat de werkzaamheden verricht worden in de kernzone, beschermingszone en reserveringszone van de Primaire waterkering. Het beleid van Wetterskip Fryslân is er op gericht dat werkzaamheden in de bescherm- en kernzone van de waterkering niet zijn toegestaan. Echter, in dit onderhavige geval is gebleken dat er voor het bedrijf geen andere reële mogelijkheid is om de winningslocatie nabij de verwerkingsinstallatie te realiseren. Bovendien heeft de naast de locatie aanwezige primaire kering weliswaar een kerende functie, maar het achterliggende stedelijke gebied wordt met name beschermd door de aldaar aanwezige primaire kering. De plaatsing van een tijdelijke boorlocatie voor een diepteboring met de daarbij behorende fundering voor een winningslocatie en het pompgebouw nabij de Langelijnbaan 15 te Harlingen kunnen en dienen bovendien dusdanig te worden uitgevoerd dat deze geen nadelige effecten hebben op het waterbeheer in het algemeen en het waterkerend vermogen van de primaire kering in het bijzonder. Er worden daarom voorwaarden verbonden aan deze vergunning ter bescherming van de constructieve staat van de waterkering. Het is in deze situatie, met het oog op de veiligheid en het beheer en onderhoud van de primaire kering, dus verantwoord om de aanvraag onder het stellen van voorwaarden te honoreren.
- De aanvraag is getoetst aan het *Waterbeheerplan 2016-2021* en het ontheffingenbeleid van Wetterskip Fryslân en er zijn geen waterstaatkundige bezwaren tegen het verlenen van de ontheffing, mits de werken conform de voorwaarden worden uitgevoerd.

EN WAT
DOEN WE
MORGEN
MET
WATER?

BESLUIT

Het dagelijks bestuur van Wetterskip Fryslân besluit, gezien het voorgaande en gelet op de bepalingen van de Waterwet, het Waterbesluit, de Waterregeling, de Algemene wet bestuursrecht en de Keur van Wetterskip Fryslân, Frisia Zout B.V. c.q. diens rechtverkrijgenden, vergunning te verlenen op basis van artikel 3.2 van de Keur van Wetterskip Fryslân. De vergunning betreft het aanleggen van een winningslocatie voor zout, de bouw van een pompgebouw en het uitvoeren van een diepboring op de locatie Lange Lijnbaan 15 te Harlingen, zoals nader staat aangegeven op de bijgaande situatietekening (tekeningnummer 19-36941-01).

Begripsomschrijving

In deze vergunning wordt verstaan onder:

Vergunninghouder: Frisia Zout B.V.

Lange Lijnbaan 15
8861 NW Harlingen

Waterschap: Het dagelijks bestuur van Wetterskip Fryslân

Postbus 36
8900 AA Leeuwarden

Aan deze vergunning zijn de hierna geformuleerde voorwaarden verbonden.

Algemene voorwaarden

1. De aanvang van de werkzaamheden bedoeld in deze vergunning, dient tenminste drie werkdagen van te voren te worden gemeld bij de dijkbeheerder, de heer B. Visser van de cluster Beheer, telefoonnummer 058 2922222.
2. De vergunning dient op het werk aanwezig te zijn.
3. Indien er binnen achttien maanden na dagtekening van deze vergunning niet met de werkzaamheden is gestart, of als de werkzaamheden langer dan een aaneengesloten periode van twaalf maanden hebben stilgelegen, vervalt de vergunning.

Bijzondere voorwaarden

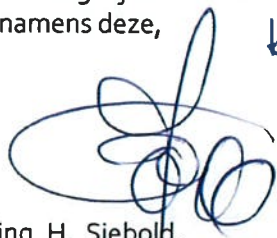
Werkzaamheden voor het aanbrengen van een winningslocatie voor zout, de bouw van een pompgebouw en een diepboring.

1. Werkzaamheden moeten worden uitgevoerd conform de bij de aanvraag ingediende tekeningen en rapporten.
 - Bijlage 1: Zoutwinning Havenmond Harlingen, Beoordeling veiligheid waterkering, Frisia Zout B.V., 16 juli 2018- Definitief.
 - Bijlage 2: Zoutwinning Havenmond Harlingen, Beoordeling veiligheid waterkering, Frisia Zout B.V., 2 april 2019- Definitief.
 - Bijlage 3: Tekening, Bilfinger Tebodin, Plaat rondom Boorputten Palenplan, ordernummer 52961, Project Havenmond, client: Frisia Zout B.V., Drawingnummer: 1372011, Datum: 10-01-2019, Schaal 1: 10 -20 .

- Bijlage 4: Tekening Bilfinger Bilfinger/ Tebodin, Vestiging Velsen, Project : Frisia Havenmond, Opdrachtgever : Frisia Zout, Afdeling 318, Title : Nieuwe situatie , Schaal 1/200, Ordernummer 52961, Tekeningnummer: 1852001.
- Bijlage 5: Tekening Bilfinger Bilfinger/ Tebodin, Vestiging Velsen, Project : Frisia Havenmond, Opdrachtgever : Frisia Zout, Afdeling 318, Title : Dwarsprofielen, Schaal 1/200, Ordernummer 52961, Tekeningnummer: 1853001.
- Bijlage 6: Situatiefoto, Bilfinger Bilfinger/Tebodin, Nieuwe situatie na inmeting Situatie, Datum A: 26-09-'18 , scale 1::200, Drawingnummer: 1161002, ordernummer: T47199, Project : Frisia Havenmond, Opdrachtgever : Frisia Zout.
- Bijlage 7: Wiertma & Partners, Raadgevend Ingenieurs, Funderingsadvies, Betonplaat ten behoeve van een boortoren op het terrein van Frisia Zout te Harlingen, Projectnummer : VN-58318-3 28 februari 2019, Opdrachtgever: Frisia Zout B.V. te Harlingen, Constructeur : Bilfinger Tebodin Netherlands B.V., te Groningen, versie 33: 28 februari 2019.
- Bijlage 8: Opdrachtgever: ESCO Frisia Zout B.V., Project : Havenmond project, Technische Werkomschrijving Bouwkundig terrein-betonplaat-bezinkbak, Bilfinger Tebodin Netherlands B.V. te Groningen, Datum 29-01-2019, Ordernummer: 52961.10, Documentnummer: 1182001, Revisie :B.

2. De werkzaamheden mogen niet worden uitgevoerd in het stormseizoen, lopende van **1 oktober tot 1 april** daaraanvolgend.
3. De te verrichten werkzaamheden dienen onder toezicht van of in overleg met een daartoe bevoegde medewerker van Wetterskip Fryslân te worden uitgevoerd.
4. De vergunninghouder dient aan Wetterskip Fryslân een contactpersoon op te geven die als aanspreekpunt fungeert tijdens de uitvoering van de werken ter plaatse.
5. De eventuele ontgraving, ten behoeve van de funderingspalen en de bouw van het pompgebouw dienen tot een minimum te worden beperkt.
6. De te verrichten werkzaamheden dienen, eenmaal in uitvoering genomen, onafgebroken te worden uitgevoerd.
7. Afwijkingen in uitvoering, maatvoering, constructies en /of werkwijze dienen vooraf met dhr. B. Visser(of diens vervanger) van het Wetterskip Fryslân te worden overlegd.
8. Tekort komende materialen moeten worden aangevuld door materiaal van de oorspronkelijke kwaliteit en hoedanigheid.
9. Eventuele schade aan werken van Wetterskip Fryslan en/of van derden en nazakkingen, welke ten gevolge van de uit te voeren werken mochten ontstaan, moeten door of vanwege en op kosten van de houder van de ontheffing c.q. diens rechtverkrijgenden worden hersteld.
10. Ten behoeve van de volgens de Waterwet verplichte periodieke veiligheidstoetsing van de primaire waterkering dient in overleg met het Wetterskip Fryslan een rapportage over de invloed van de niet-waterkerende ondergrondse en bovengrondse objecten conform het bijbehorende wettelijk toetsinstrumentarium te worden opgesteld.

Het dagelijks bestuur van Wetterskip Fryslân,
namens deze,

b.a.


ing. H. Siebold,
teamleider Vergunningverlening.

WFN1905309

Bezwaarschriftprocedure

Bezwaarschrift

Met toepassing van afdeling 6.2 van de Algemene wet bestuursrecht kunt u tegen dit besluit bezwaar maken bij het dagelijks bestuur van Wetterskip Fryslân. Voor de termijn waarbinnen u bezwaar kunt maken, verwijzen wij u naar het Elektronisch Waterschapsblad op www.overheid.nl.

- uw naam en adres;
- de dagtekening;
- een omschrijving van het besluit waartegen het bezwaar is gericht;
- de gronden van bezwaar.

Voorlopige voorziening

Naast het indienen van een bezwaarschrift kunt u in geval van onverwijlde spoed, met toepassing van artikel 8:81 Awb, een verzoek tot het treffen van een voorlopige voorziening indienen bij de voorzieningenrechter van de Rechtbank Noord-Nederland, Afdeling bestuursrecht, Postbus 150, 9700 AD Groningen.

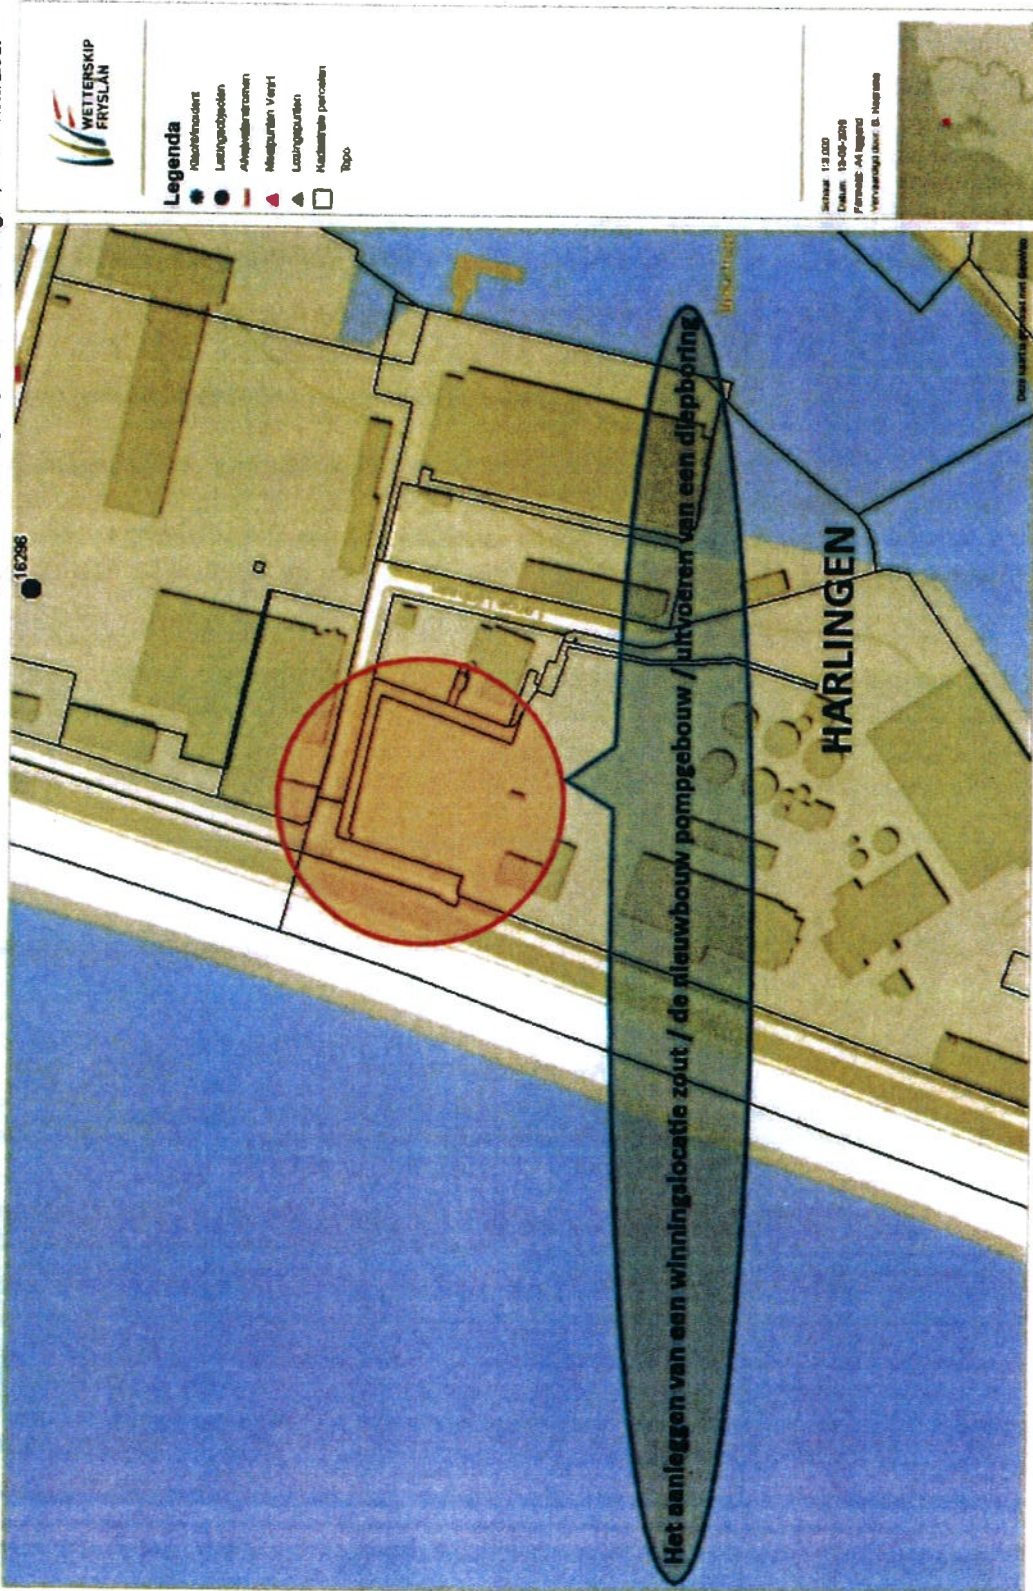
Informatie

Voor verdere informatie over het indienen van een bezwaarschrift of het vragen van een voorlopige voorziening kunt u contact opnemen met de afdeling Bedrijfsvoering, Team Juridische Zaken van Wetterskip Fryslân, telefoonnummer 058 2922222.

EN WAT
DOEN WE
MORGEN
MET
WATER?

Tekening, nr.: 19-36941-01

Het aanleggen van een winningslocatie zout, de bouw van een pompegebouw en het uitvoeren van een diepbooring op de locatie Lange Lijfbean 16 te Harlingen, i.o.v. Frisia Zout



Watervergunning WFN1905309 aanleggen van een winningslocatie zout Lange Lijnbaan 15 te Harlingen

Op 31 mei 2019 heeft het dagelijks bestuur van Wetterskip Fryslân een watervergunning verleend aan Frisia Zout B.V., Harlingen, voor het verrichten van handelingen in een watersysteem. De aanvraag betreft het aanleggen van een winningslocatie zout, de bouw van een pompgebouw en het uitvoeren van een diepboring op de locatie Lange Lijnbaan 15 te Harlingen in een watersysteem of beschermingszone waarvoor krachtens de Keur van Wetterskip Fryslân een vergunning is vereist.

De watervergunning en de daarbij behorende stukken liggen vanaf de dag na de publicatie tot 6 weken later ter inzage in het kantoor van Wetterskip Fryslân, Fryslânplein 3, 8914 BZ Leeuwarden, op werkdagen van 8.30 - 17.00 uur en op telefonische afspraak, tel. 058 2922222.

Informatie

Voor nadere informatie over deze watervergunning kunt u contact opnemen met de heer B. Haarsma, telefoonnummer 058-292 2813, e-mailadres: bhaarsma@weterskipfryslan.nl

Bezwaar

Gedurende de periode van terinzagelegging kunt u, met toepassing van afdeling 6.2 van de Algemene wet bestuursrecht, tegen dit besluit bezwaar maken bij het dagelijks bestuur van Wetterskip Fryslân, Postbus 36, 8900 AA Leeuwarden.

Ingevolge artikel 6:5 lid 1 Awb dient het bezwaarschrift te worden ondertekend en ten minste te bevatten:

- uw naam en adres;
- de dagtekening;
- een omschrijving van het besluit waartegen het bezwaar is gericht;
- de gronden van bezwaar.

Voorlopige voorziening

Naast het indienen van een bezwaarschrift kunt u in geval van onverwijlde spoed, met toepassing van artikel 8:81 Awb, een verzoek tot het treffen van een voorlopige voorziening indienen bij de voorzieningenrechter van de Rechtbank Noord-Nederland, Afdeling bestuursrecht, Postbus 150, 9700 AD Groningen.

U kunt ook digitaal een voorlopige voorziening indienen bij genoemde rechtbank via <http://loket.rechtspraak.nl/Burgers>. Daarvoor moet u wel beschikken over een elektronische handtekening (DigiD). Kijk op de genoemde site voor de precieze voorwaarden.

Voor verdere informatie over het indienen van een bezwaarschrift of het vragen van een voorlopige voorziening kunt u contact opnemen met de afdeling Bedrijfsvoering, Team Juridische Zaken van Wetterskip Fryslân, tel. 058 2922222.